


D-PLAN 06

大収納につながった「自由の間」は、自分にかえる遊びの間。ご家族それぞれのオフタイムの楽しみが広がります。

- 1F 75.25m² (22.76坪)
- 2F 75.00m² (22.69坪)
- To 150.25m² (45.45坪)
- 大収納 12.00m² (3.63坪)

本体価格
 1,820万円
 (消費税10%込)

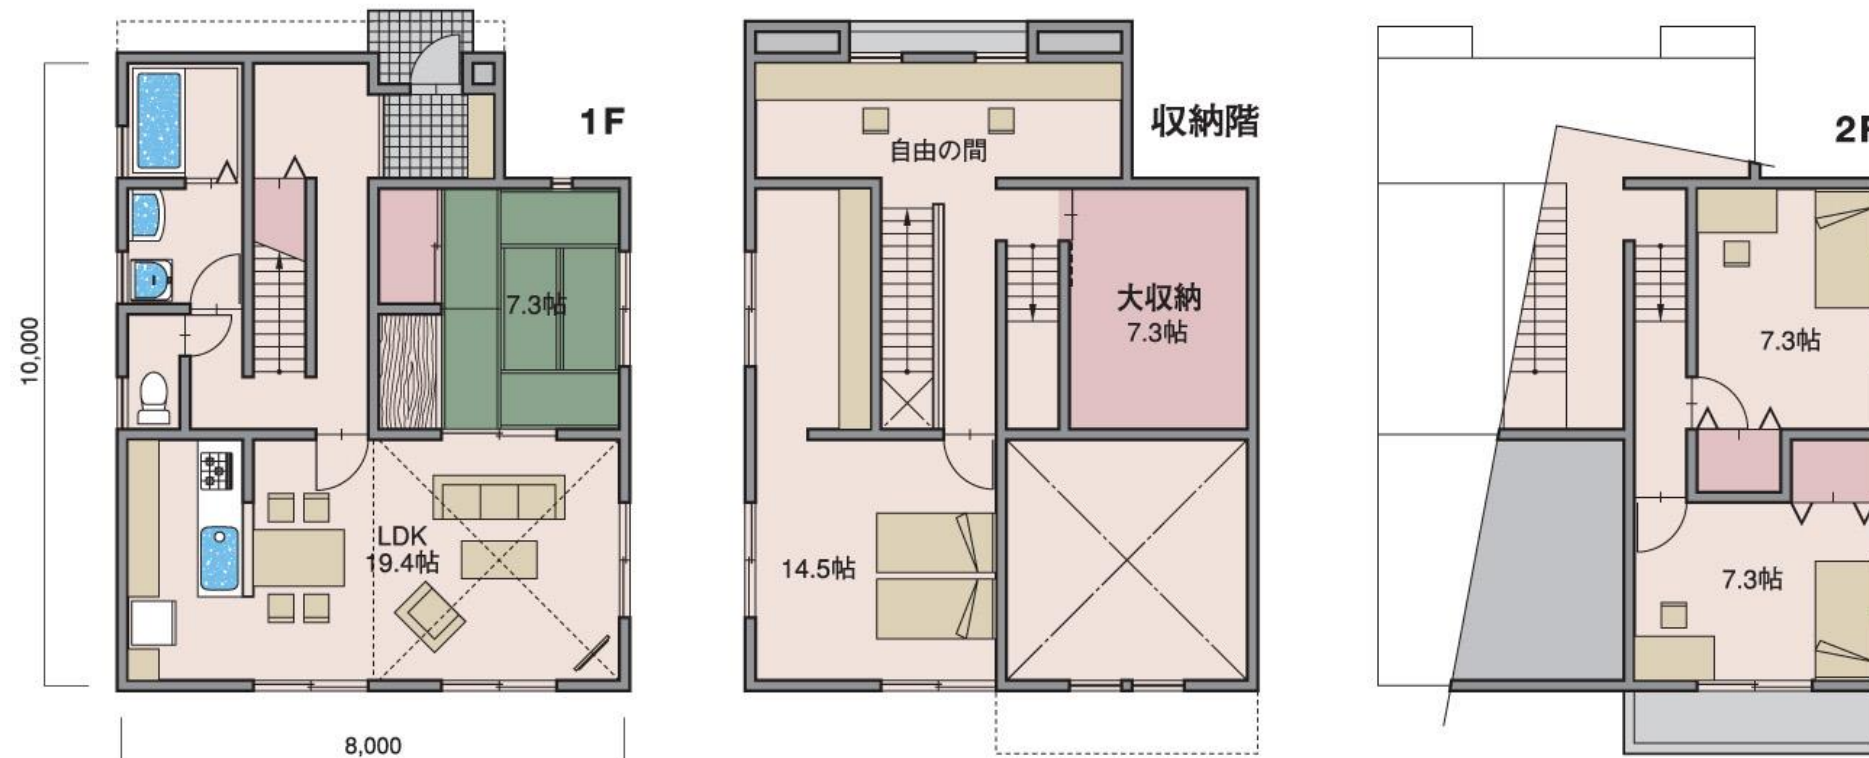

※植栽・フェンス、カーポート等外構計画はイメージとなります。
 ※別途、付帯工事費用が必要です。
 ※防火地域指定はないものとします。